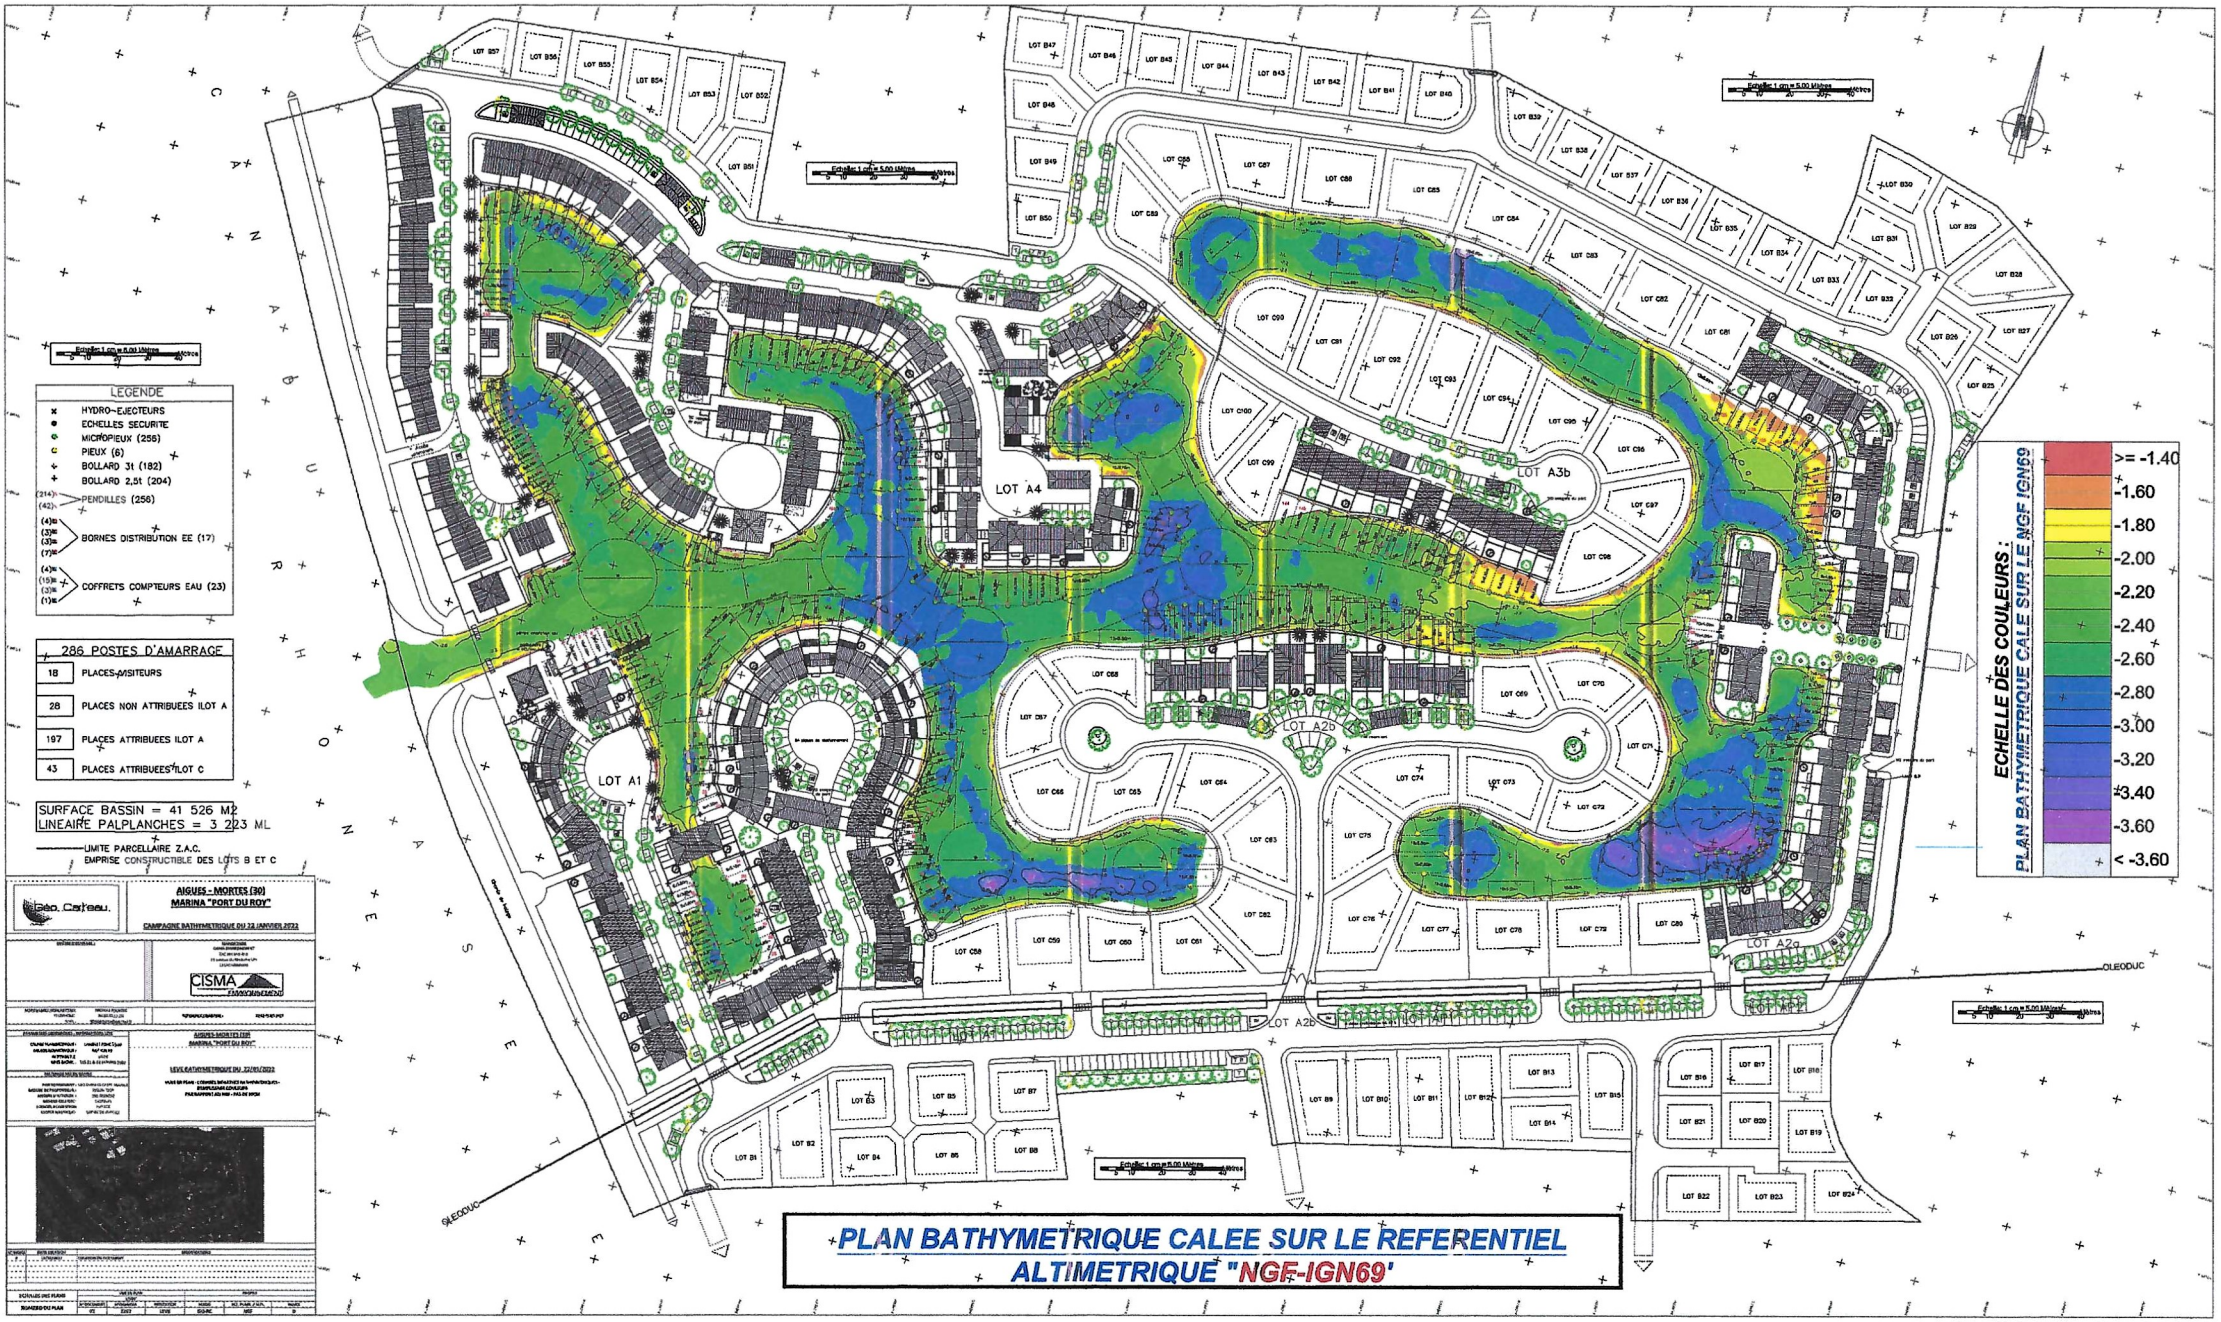
LEGENDE
HYDRO-EJECTEURS
ECHELLES SECURITE
MICROPIEUX (255)
PIEUX (6)
BOLLARD 3t (182)
BOLLARD 2,5t (204)
PENDILLES (256)
BORNES DISTRIBUTION EE (17)
COFFRETS COMPTEURS EAU (23)
286 POSTES D'AMARRAGE
18 PLACES VISITEURS
28 PLACES NON ATTRIBUEES ILOT A
197 PLACES ATTRIBUEES ILOT A
43 PLACES ATTRIBUEES ILOT C
SURFACE BASSIN = 41 526 M2
LINEAIRE PALPLANCHES = 3 223 ML
LIMITE PARCELLAIRE Z.A.C.
EMPRISE CONSTRUCTIBLE DES LOTS B ET C
ECHELLE DES COULEURS :
PLAN BATHYMETRIQUE CALE SUR LE NGF IGN69
>= -1.40
-1.60
-1.80
-2.00
-2.20
-2.40
-2.60
-2.80
-3.00
-3.20
-3.40
-3.60
< -3.60
LOT A1
LOT A2a
LOT A2b
LOT A2d
LOT A3b
LOT A4
OLEODUC
AIGUES - MORTES (30)
MARINA "PORT DU ROY"
CAMPAGNE BATHYMETRIQUE DU 12 JANVIER 2022
CISMA ENVIRONNEMENT
LEVE BATHYMETRIQUE DU 12/01/2022
PLAN BATHYMETRIQUE CALEE SUR LE REFERENTIEL
ALTIMETRIQUE "NGF-IGN69'